


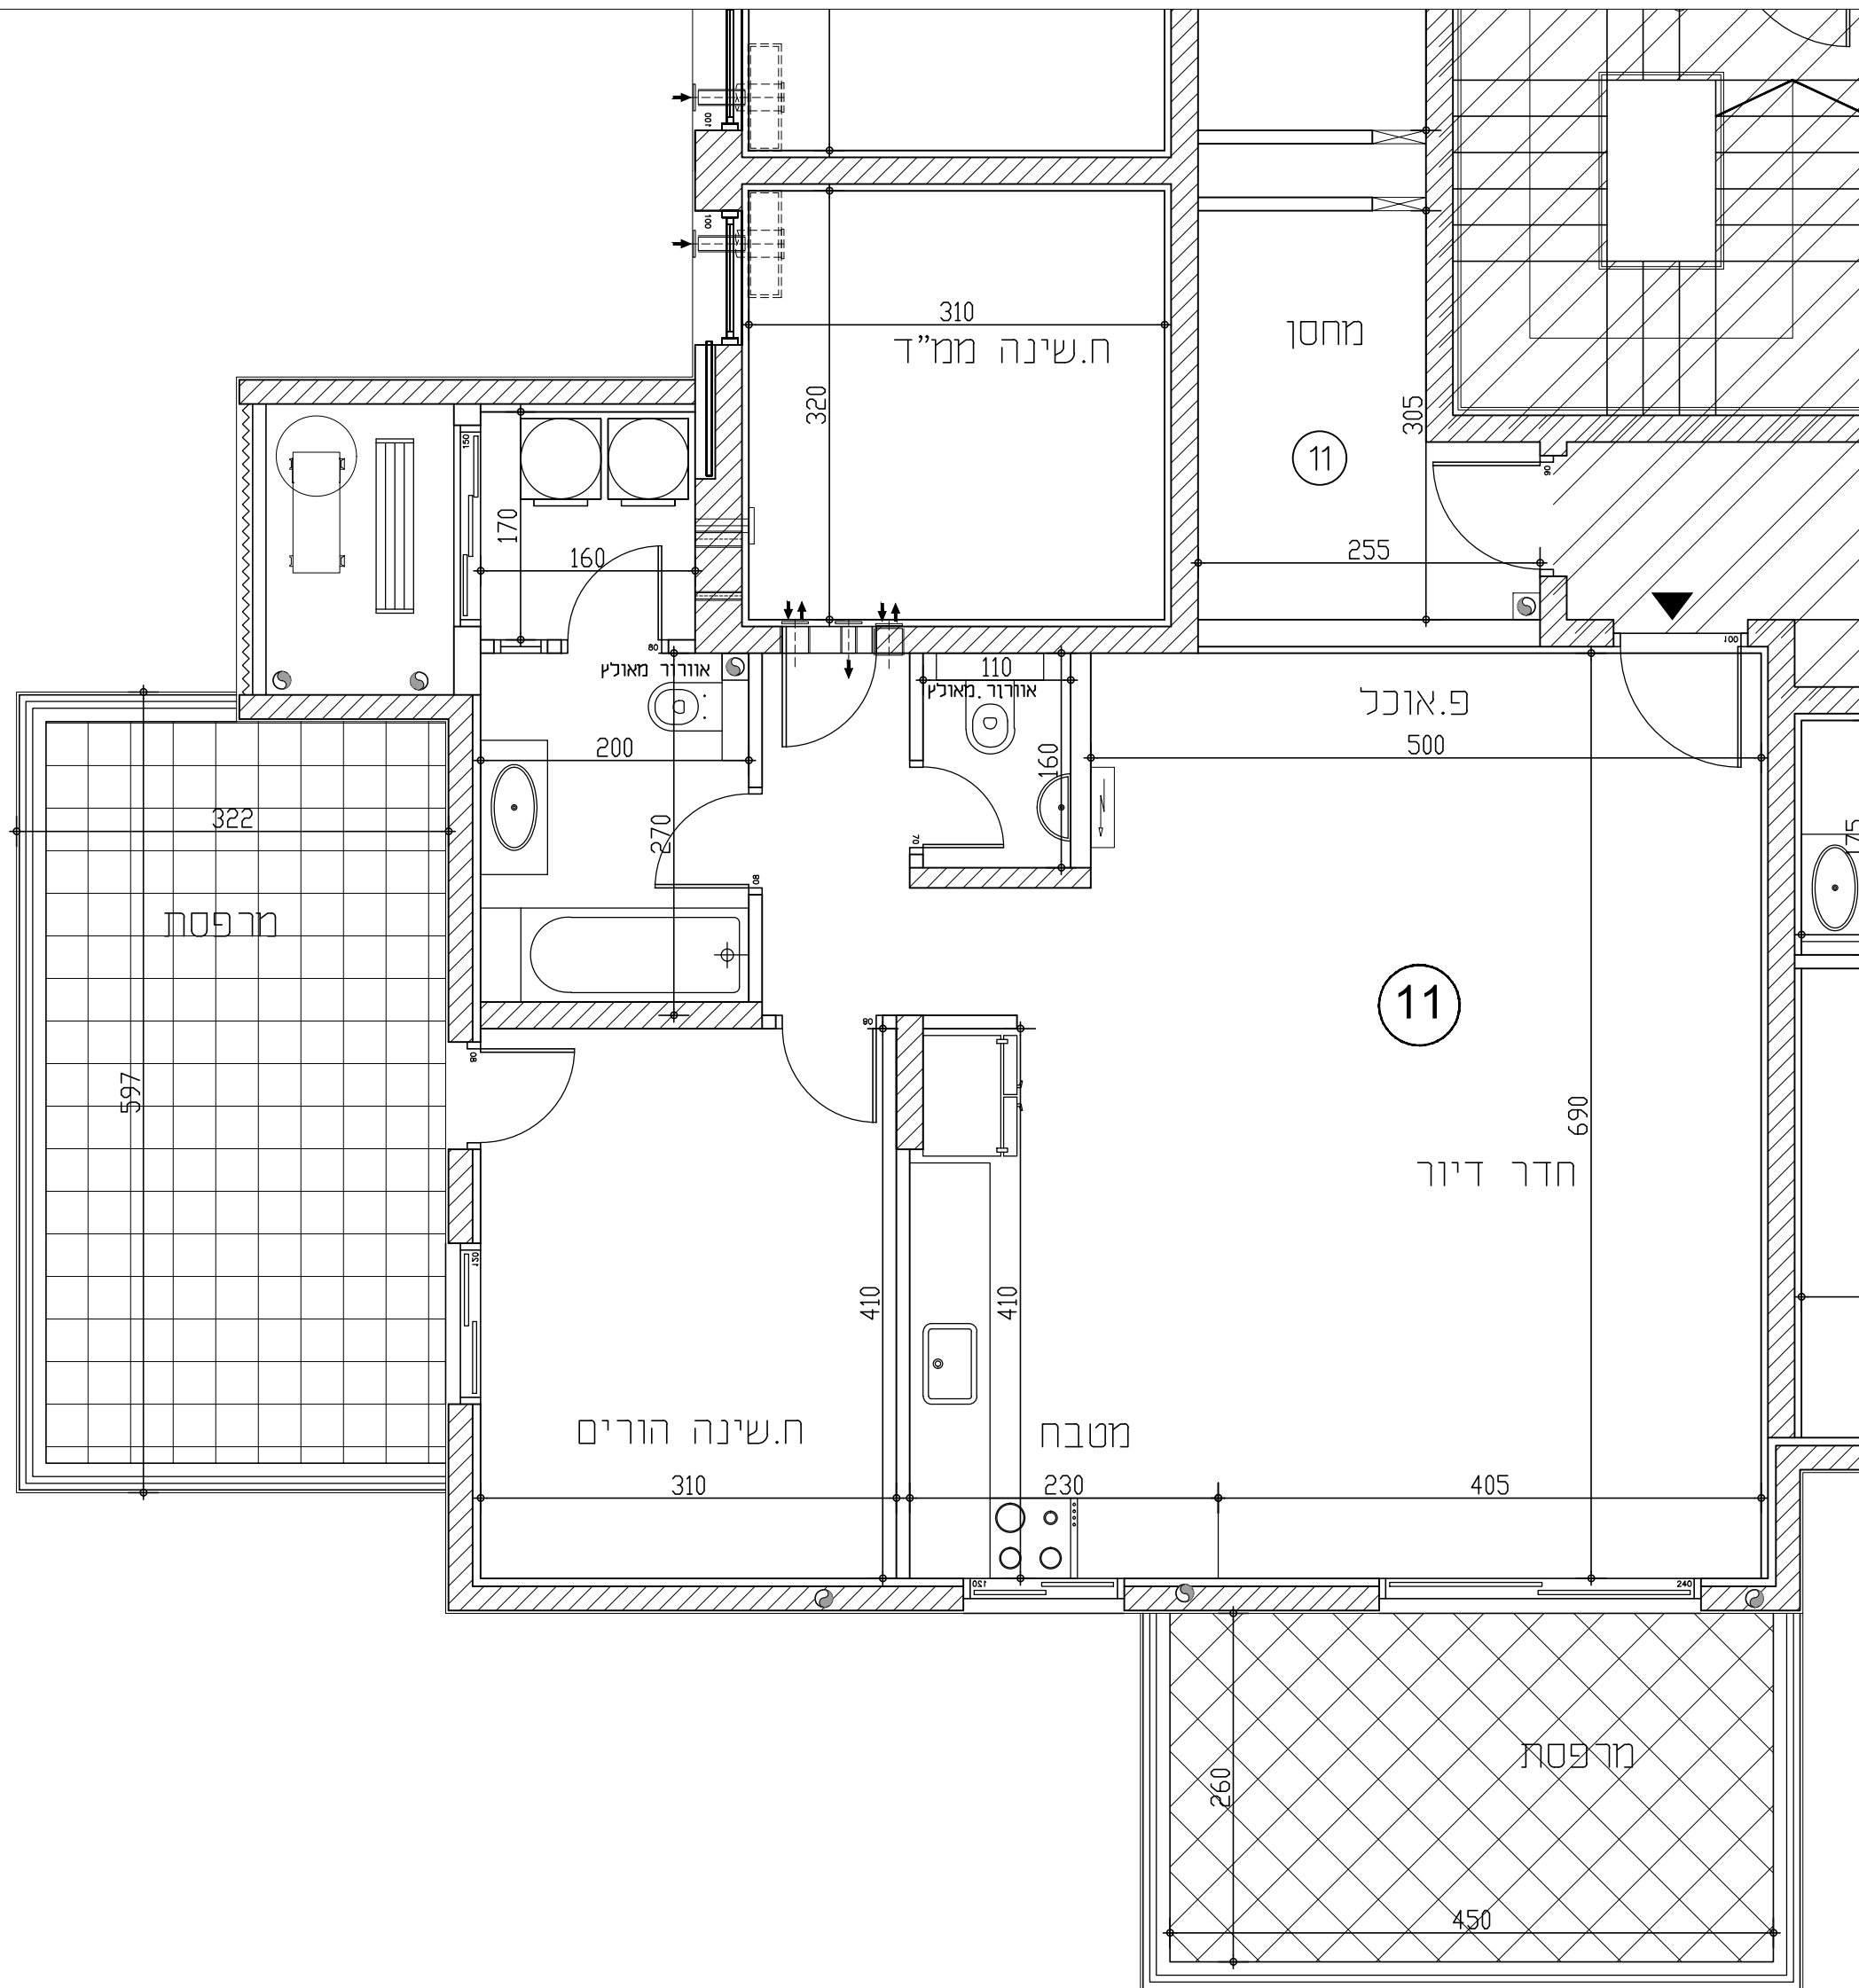




שכונת "אפיקי נחל"
אופקים

מגרש	1321
בניין	C
קומה	3
דירה	11
טיפוס	J

מקרא	
	שטח ורכוש משותף
	מרפסת מקורה
	מרפסת לא מקורה
	קו קירוי
	מיקום הכנה למעבה
	שוחת ביוב
	ניקוז

- הערת לתוכנית
- המידות המתארות בתוכנית הן מידות בנייה (ברוטו) מקיר בנייה לקיר בנייה, לפני ציפוי טיח, קרמיקה או כל ציפוי אחר.
 - סטיות בשיעור 2% בין מידות הבניין המופיעות בתכנית לבין המידות למעשה במפרט לבין הכמויות והמידות למעשה לא יחשבו לסטייה מהתכנית.
 - יתכנו שינויים בפתחים בגדלים, מיקומם או צורתם לרבות שינויים בחזיתות השונות או באופן החלוקה הפנימיים ליחידות או במספרן.
 - יתכנו שינויים והתאמות בכפוף לדרישות הרשויות ואלו יתכנו.
 - כדי להסיר ספק מובהר כי הריהוט, הציוד החשמלי וקבועות סניטציה, המצוינים בתוכנית אינם נכללים בחוזה המכר ונעשו להמחשה בלבד.
 - קבועות הסניטציה (ברזים, כיורים, אסלות, אמבטיות וכו') המופיעות בתוכנית זו הינם להמחשה בלבד, אין להתייחס למידותיהן מיקומם או צורתם אלה במפרט הטכני בלבד.
 - מיקומם הסופי של צנרת מי גשם, צנרת ניקוז וקולטני ביוב בקירות ו/או על יד הקירות יקבעו ע"י תוכנית הביצוע. (צמ"ג-צינור מי גשם, צמ"מ-צינור ניקוז מרפסת)
 - מיקומם הסופי של ההכנות למזגנים/ דודי מים חמים/ ארון חשמל, יקבע ע"י תוכנית ביצוע תיתכן העברה גלויה אפילו או אופקית למערכות שונות של ביוב/ אוויר/ ניקוז וכו', בדירה, במחסנים ובשטחים ציבוריים מעבר למסומן בתוכנית ובגבהים שונים.
 - בשטח החצרות המצויות עוברים קווי צנרת מים, ניקוז וביוב וממקומות שוחות בקורות של המערכות המשותפות בגין כך תירשם זיקת הנאה לזכות מעבר על המגרש לגישה למערכות אלו.
 - ביציאה למרפסות הפתוחות יתכן ויהיה מדרגה /סוף מוגבה.
 - פני הריצוף בתוך הממ"ד מוגבהים ב 2-3 ס"מ מפני ריצוף הדירה.
 - על הגג יקבעו מתקנים כגון מאגר מים, מעבי מזגז אוויר או כל מתקן אחר שיקבע ע"י החברה.
 - גבולות המגרש יקבעו סופית בתשריט שאושר ע"י הרשות המקומית, שטח הדירה כמפורט במפרט הטכני.
 - מותנה בהיתר בנייה מועדק
 - במקרה של סתירה בין תוכנית זו למפרט המכר -יקבע מפרט המכר

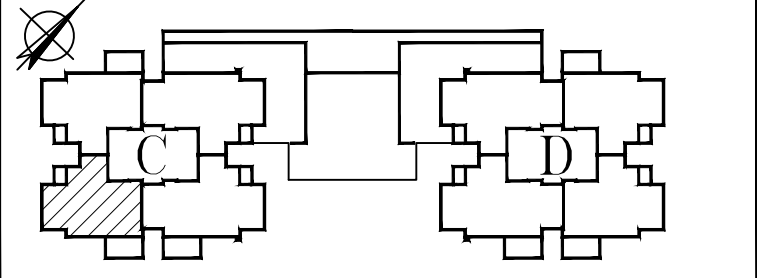

תאריך 26.12.24

קנ"מ

1:50



א.ד.כהן בע"מ
בית פריזמה, שד' שז"ר 31/701 ב"ש
טל: 08-6490730 פקס: 08-6490943

